
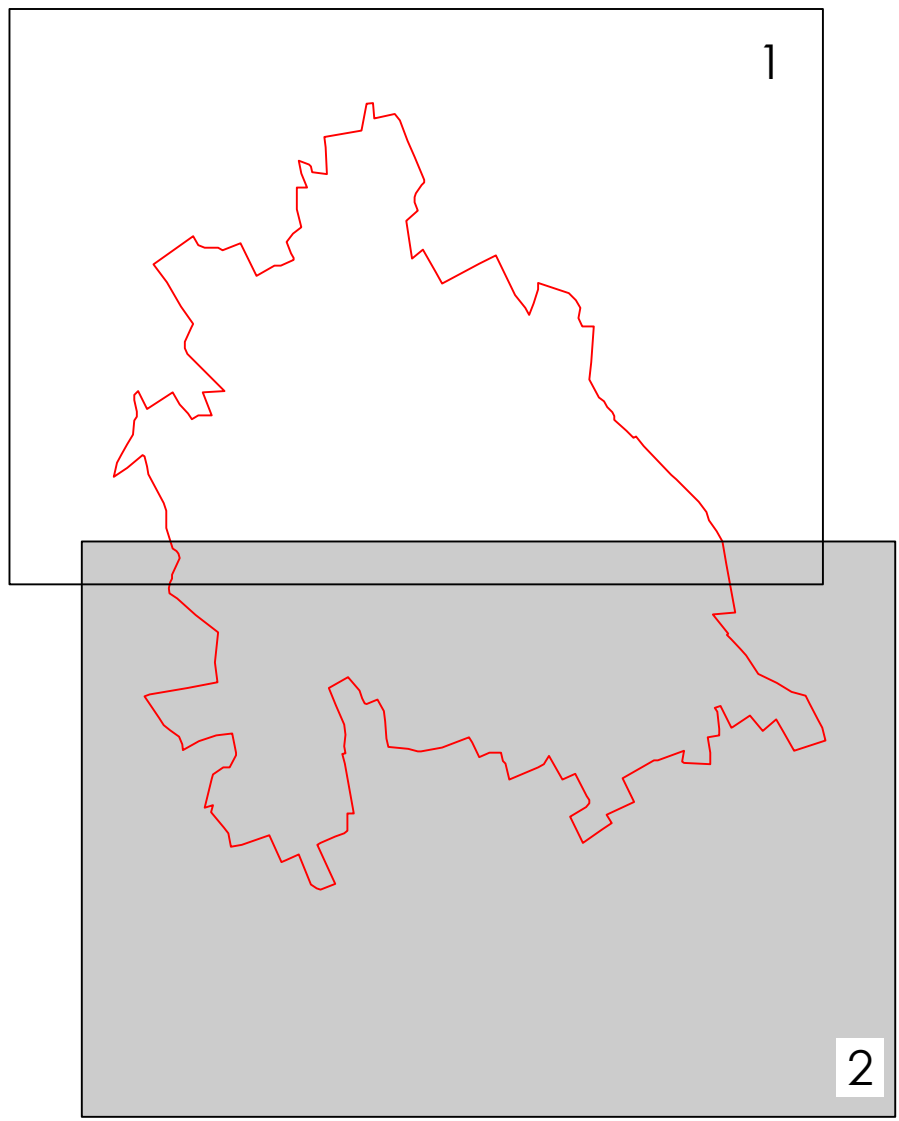


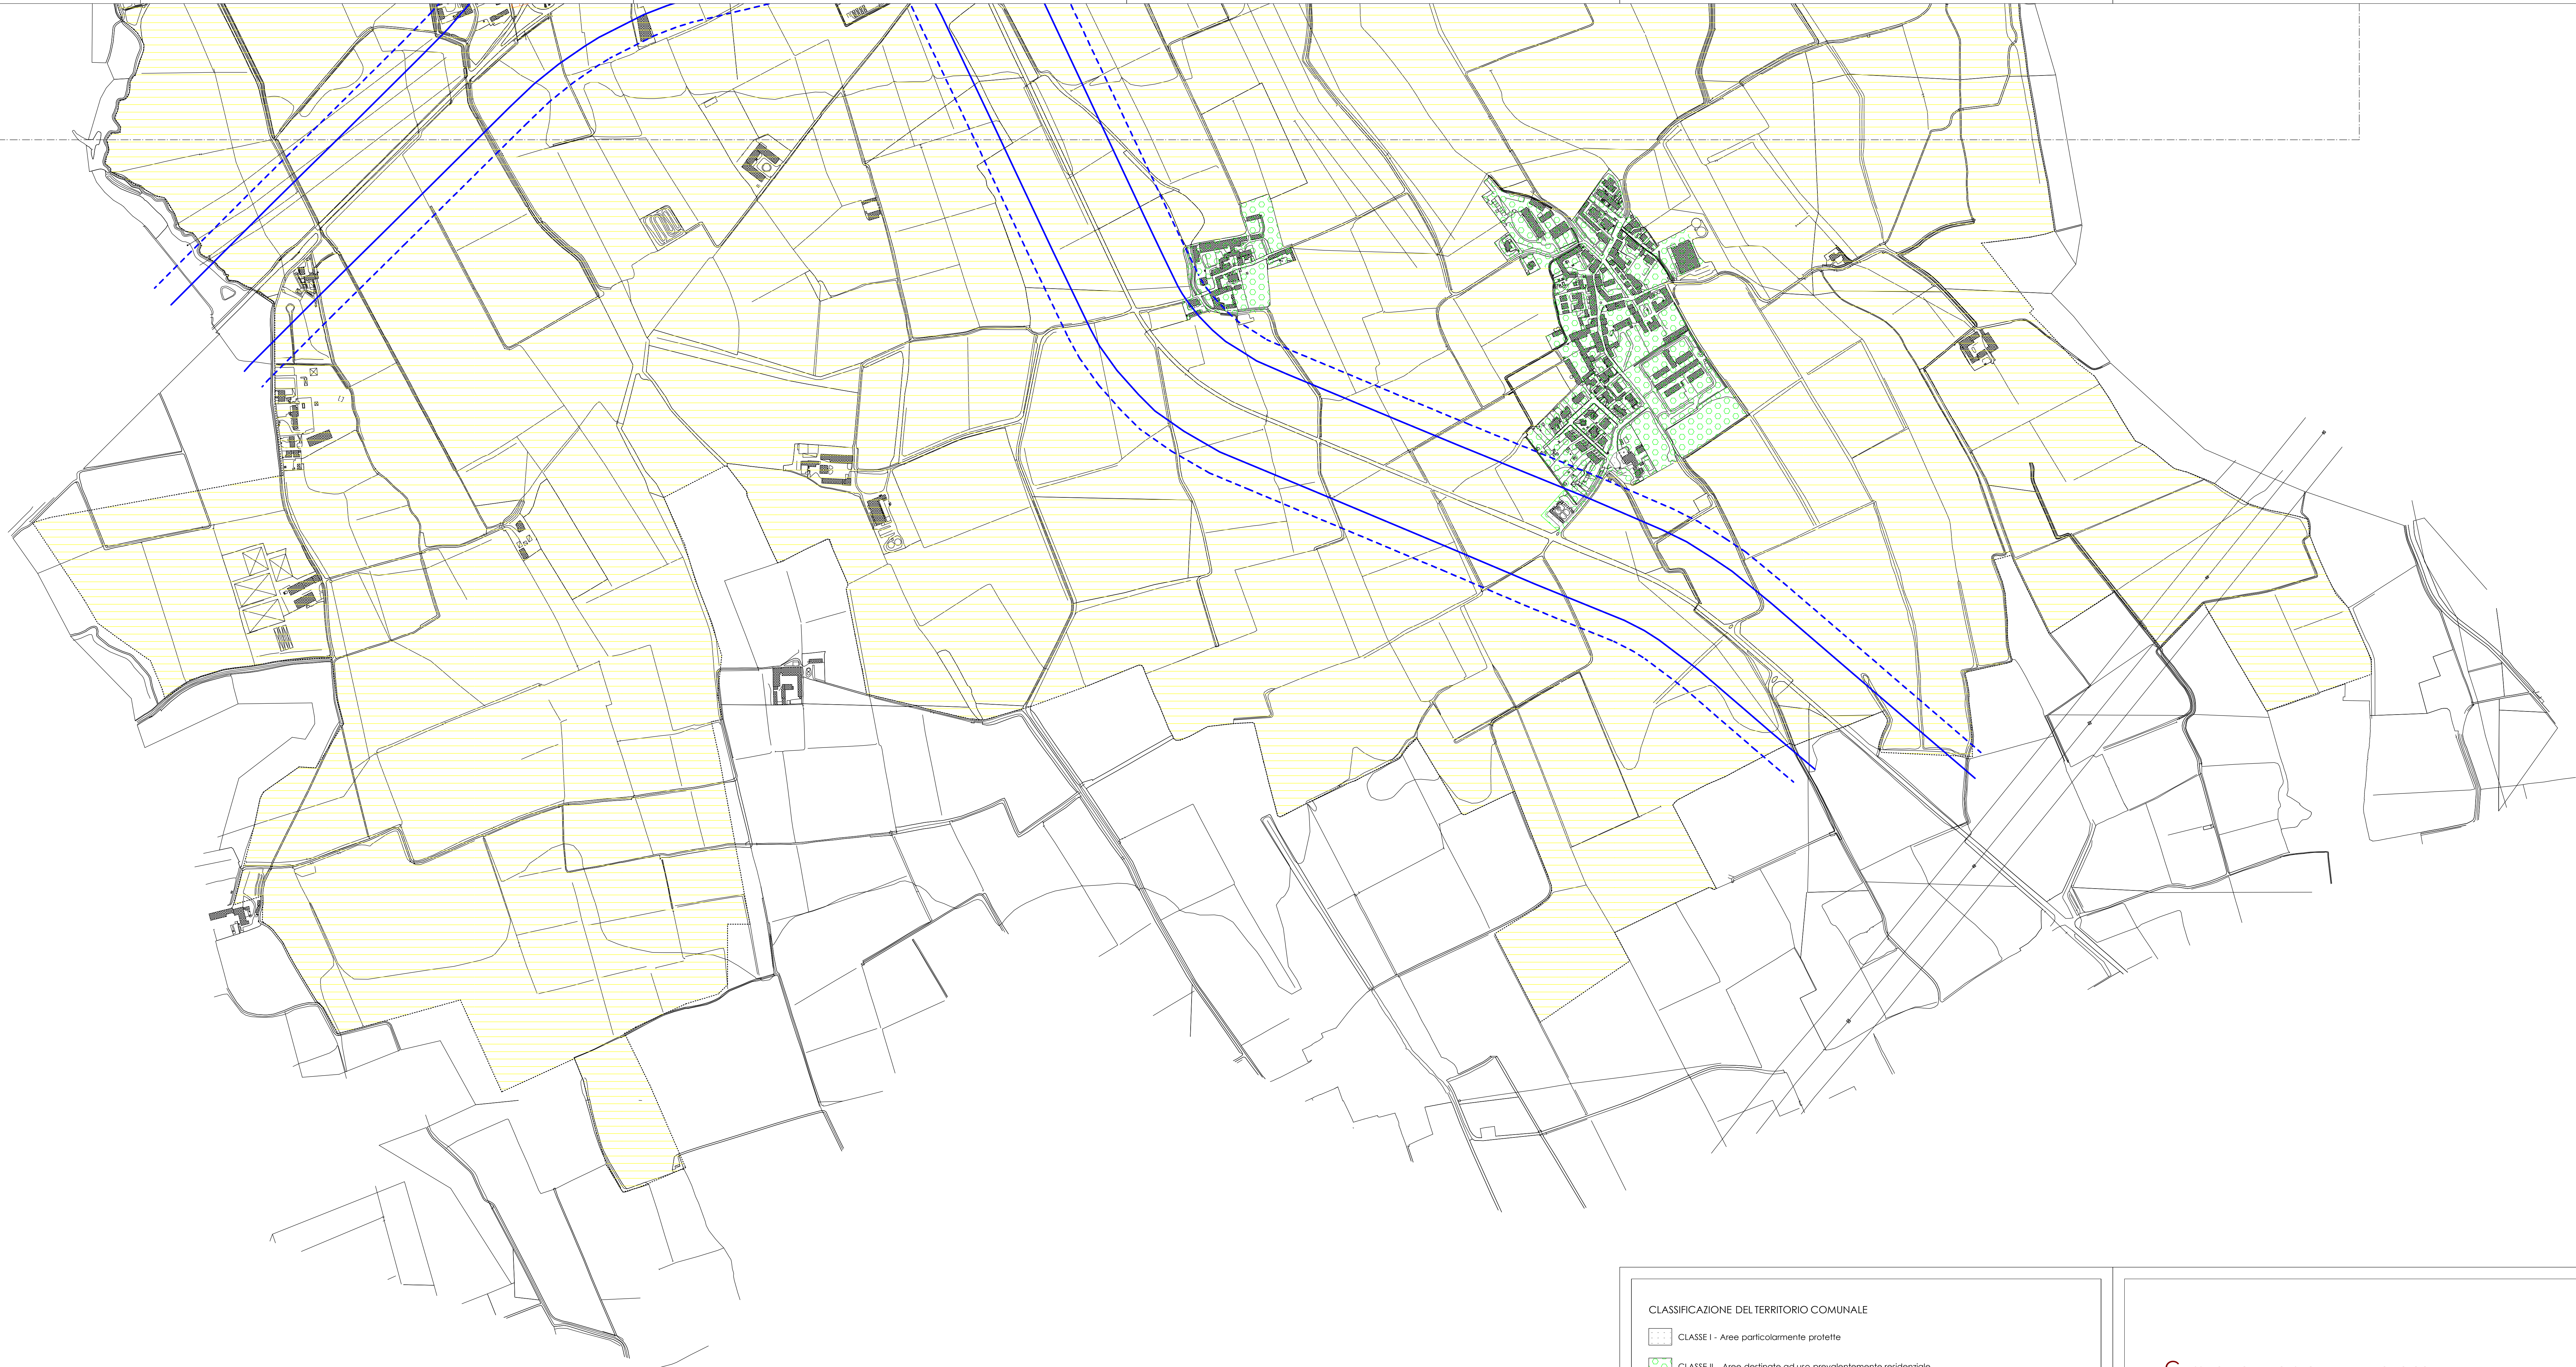

CLASSIFICAZIONE DEL TERRITORIO COMUNALE

CLASSE I - Aree particolarmente protette

CLASSE II - Aree destinate ad uso prevalentemente residenziale

CLASSE III - Aree di tipo misto

CLASSE IV - Aree di intensa attività umana

CLASSE V - Aree prevalentemente industriali

CLASSE VI - Aree esclusivamente industriali

	valori limite di emissione - Leq(r) dB(A) Art.2 DPCM 14/11/97 tempi di riferimento		valori limite di immissione - Leq(r) dB(A) Art.3 DPCM 14/11/97 tempi di riferimento		valori di quadro - Leq(r) dB(A) Art.7 DPCM 14/11/97 tempi di riferimento	
	diurno (06.00-20.00)	notturno (20.00-06.00)	diurno (06.00-20.00)	notturno (20.00-06.00)	diurno (06.00-20.00)	notturno (20.00-06.00)
CLASSE I - Aree particolarmente protette	45	35	50	40	47	37
CLASSE II - Aree destinate ad uso prevalentemente residenziale	50	40	55	45	52	42
CLASSE III - Aree di tipo misto	55	45	60	50	57	47
CLASSE IV - Aree di intensa attività umana	60	50	65	55	62	52
CLASSE V - Aree prevalentemente industriali	65	55	70	60	67	57
CLASSE VI - Aree esclusivamente industriali	65	65	70	70	70	70

TABELLA VALORI

FASCE DI PERTINENZA ACUSTICA DELLE INFRASTRUTTURE DI TRASPORTO

STRADA EXTRAURBANA SECONDARIA

	VALORI Leq(r) dB(A) diurno (06.00-20.00)	notturno (20.00-06.00)
FASCIA A - 100 metri	70	60
FASCIA B - 50 metri	65	55

Nota

per i recettori sensibili (scuole*, ospedali, case di cura e di riposo) all'interno delle fasce di pertinenza delle infrastrutture valgono i seguenti limiti:

50 dB(A) diurno 40 dB(A) notturno

* per le scuole solo il limite diurno

CLASSIFICAZIONE ACUSTICA DEL TERRITORIO COMUNALE

L.447/1995 - Art.6 | LR.13/2001 - Art.2 | DGR.VI/9776.12.07.2002

SCALA 1:5.000

COMUNE DI CISLIANO

Il Sindaco
Sig. Emilio Simonini

Il Segretario Comunale
D.ssa Maria Borellice

Il Professionista Incaricato:
Ing. Stefano Franco

Adozione Delibera di Consiglio Comunale n. del

Approvazione Delibera di Consiglio Comunale n. del

giugno 2012_rev01